

[REDACTED]

---

De:

Envoyé:

À:

Objet: Modifications PLU 2019/ Maisons de Zore

Pièces jointes: photo\_1.JPG

206

Bonjour [REDACTED]

Suite à un échange avec notre architecte, Mme Céline Allésina, nous nous permettons de formuler une demande de modification de classement concernant une grange que nous avons achetée en novembre 2017 (voir plan cadastral ci-joint)

En effet, c'est la seule classée en zone "Ab" et souhaiterions un classement "ab1" de part un projet de réhabilitation

Étant sur le village de Morzine depuis 20 ans, Nous souhaitons, dans notre projet, respecter ce patrimoine

Nous nous tenons à votre disposition

Bien cordialement

[REDACTED]

Département  
HAUTE SAÛNE

Commune  
MORZÈVE

Section : A  
Folio : 00A 01

Échelle d'origine : 1/1000  
Folio cadastre : 1/1000

Date d'édition : 05/02/2016  
(Plan au format de Paris)

Coordonnées en projection : RGF 9300 46  
©2014 Ministère des Finances et des  
Comptes publics


# DIRECTION GÉNÉRALE DES FINANCES PUBLIQUES

## EXTRAIT DU PLAN CADASTRAL

Le plan visible sur cet extrait est géré  
par le Centre des Impôts Foncier au sein  
du service en charge de l'administration des  
impôts fonciers  
38 rue Valon 74203  
74203 THONON CEDEX  
tel 04 50 26 79 36 fax 0150267953  
mail [impot.foncier@travaux.gouv.fr](mailto:impot.foncier@travaux.gouv.fr)

Cet extrait de plan vous est délivré par

cadastre.gouv.fr

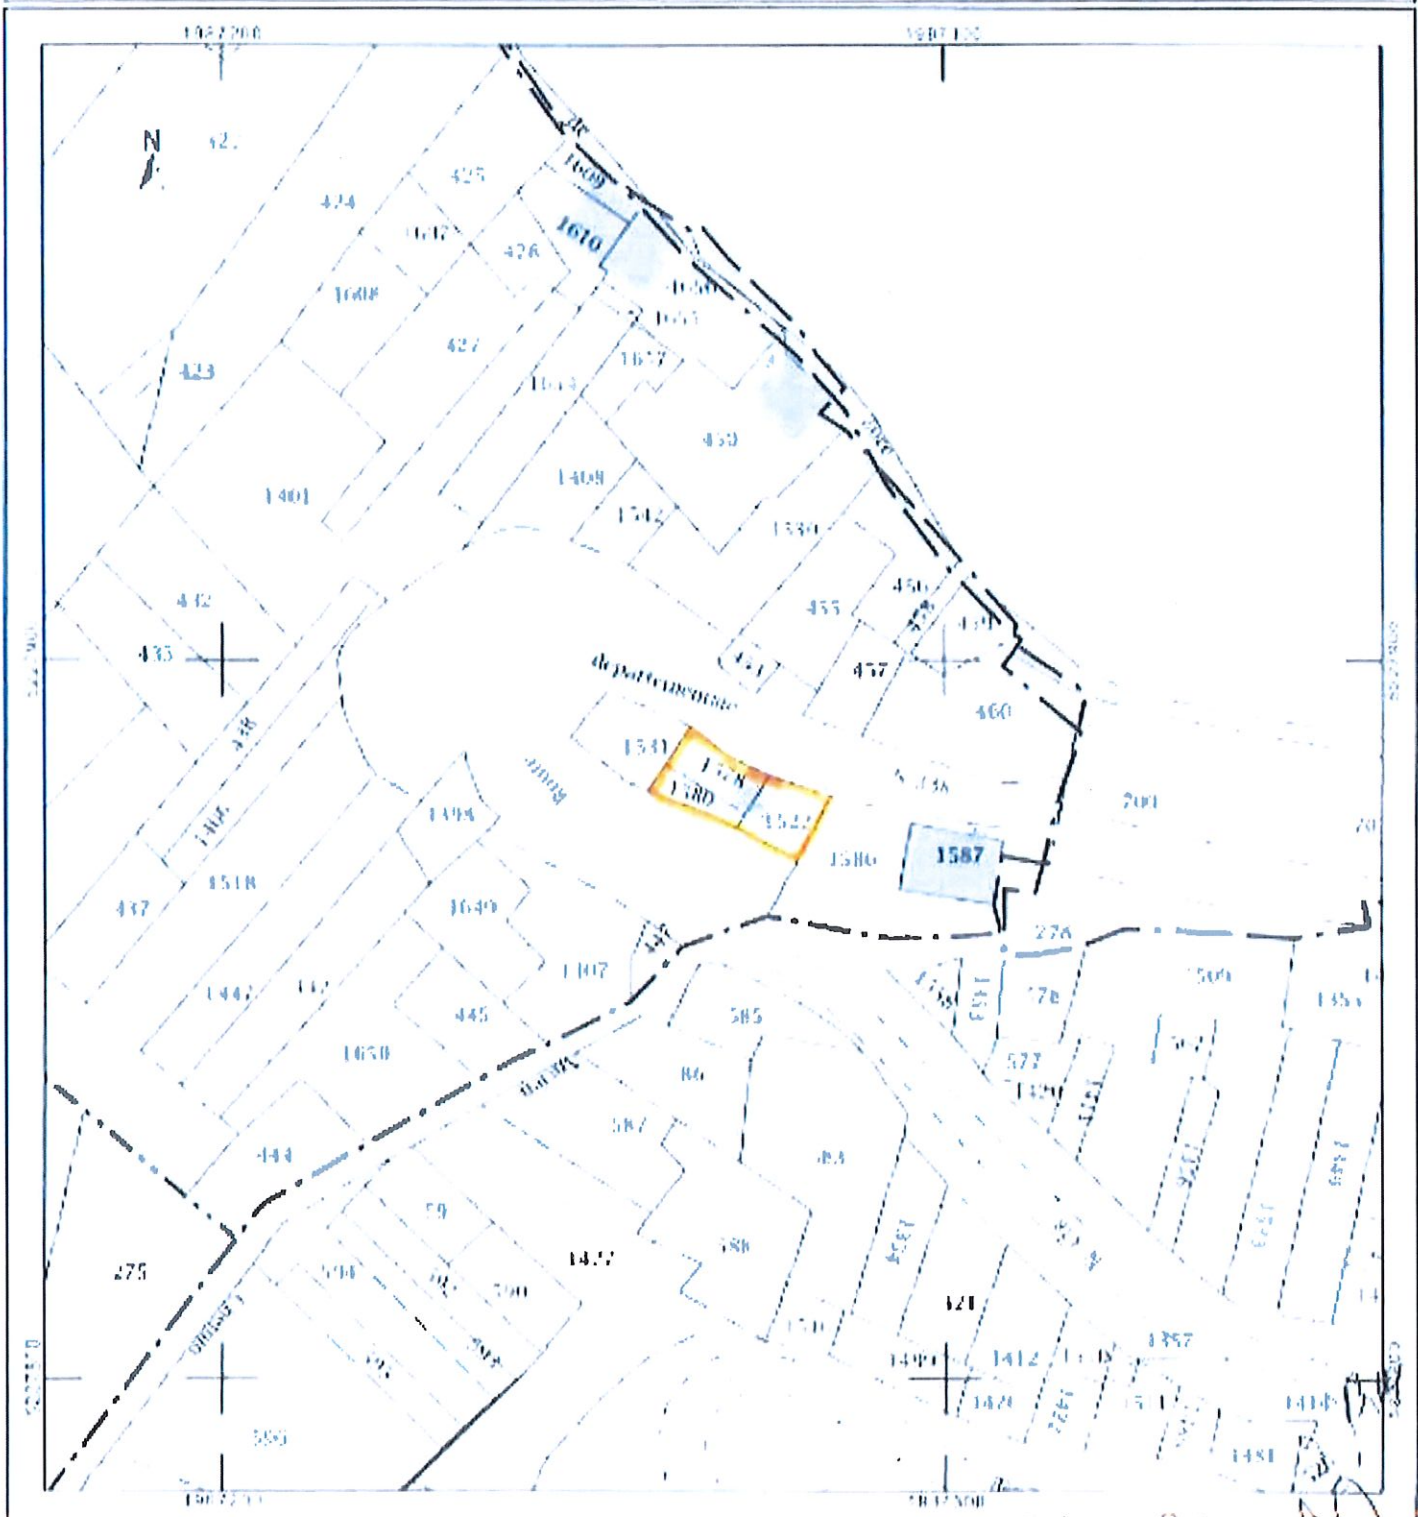

CC BL AP